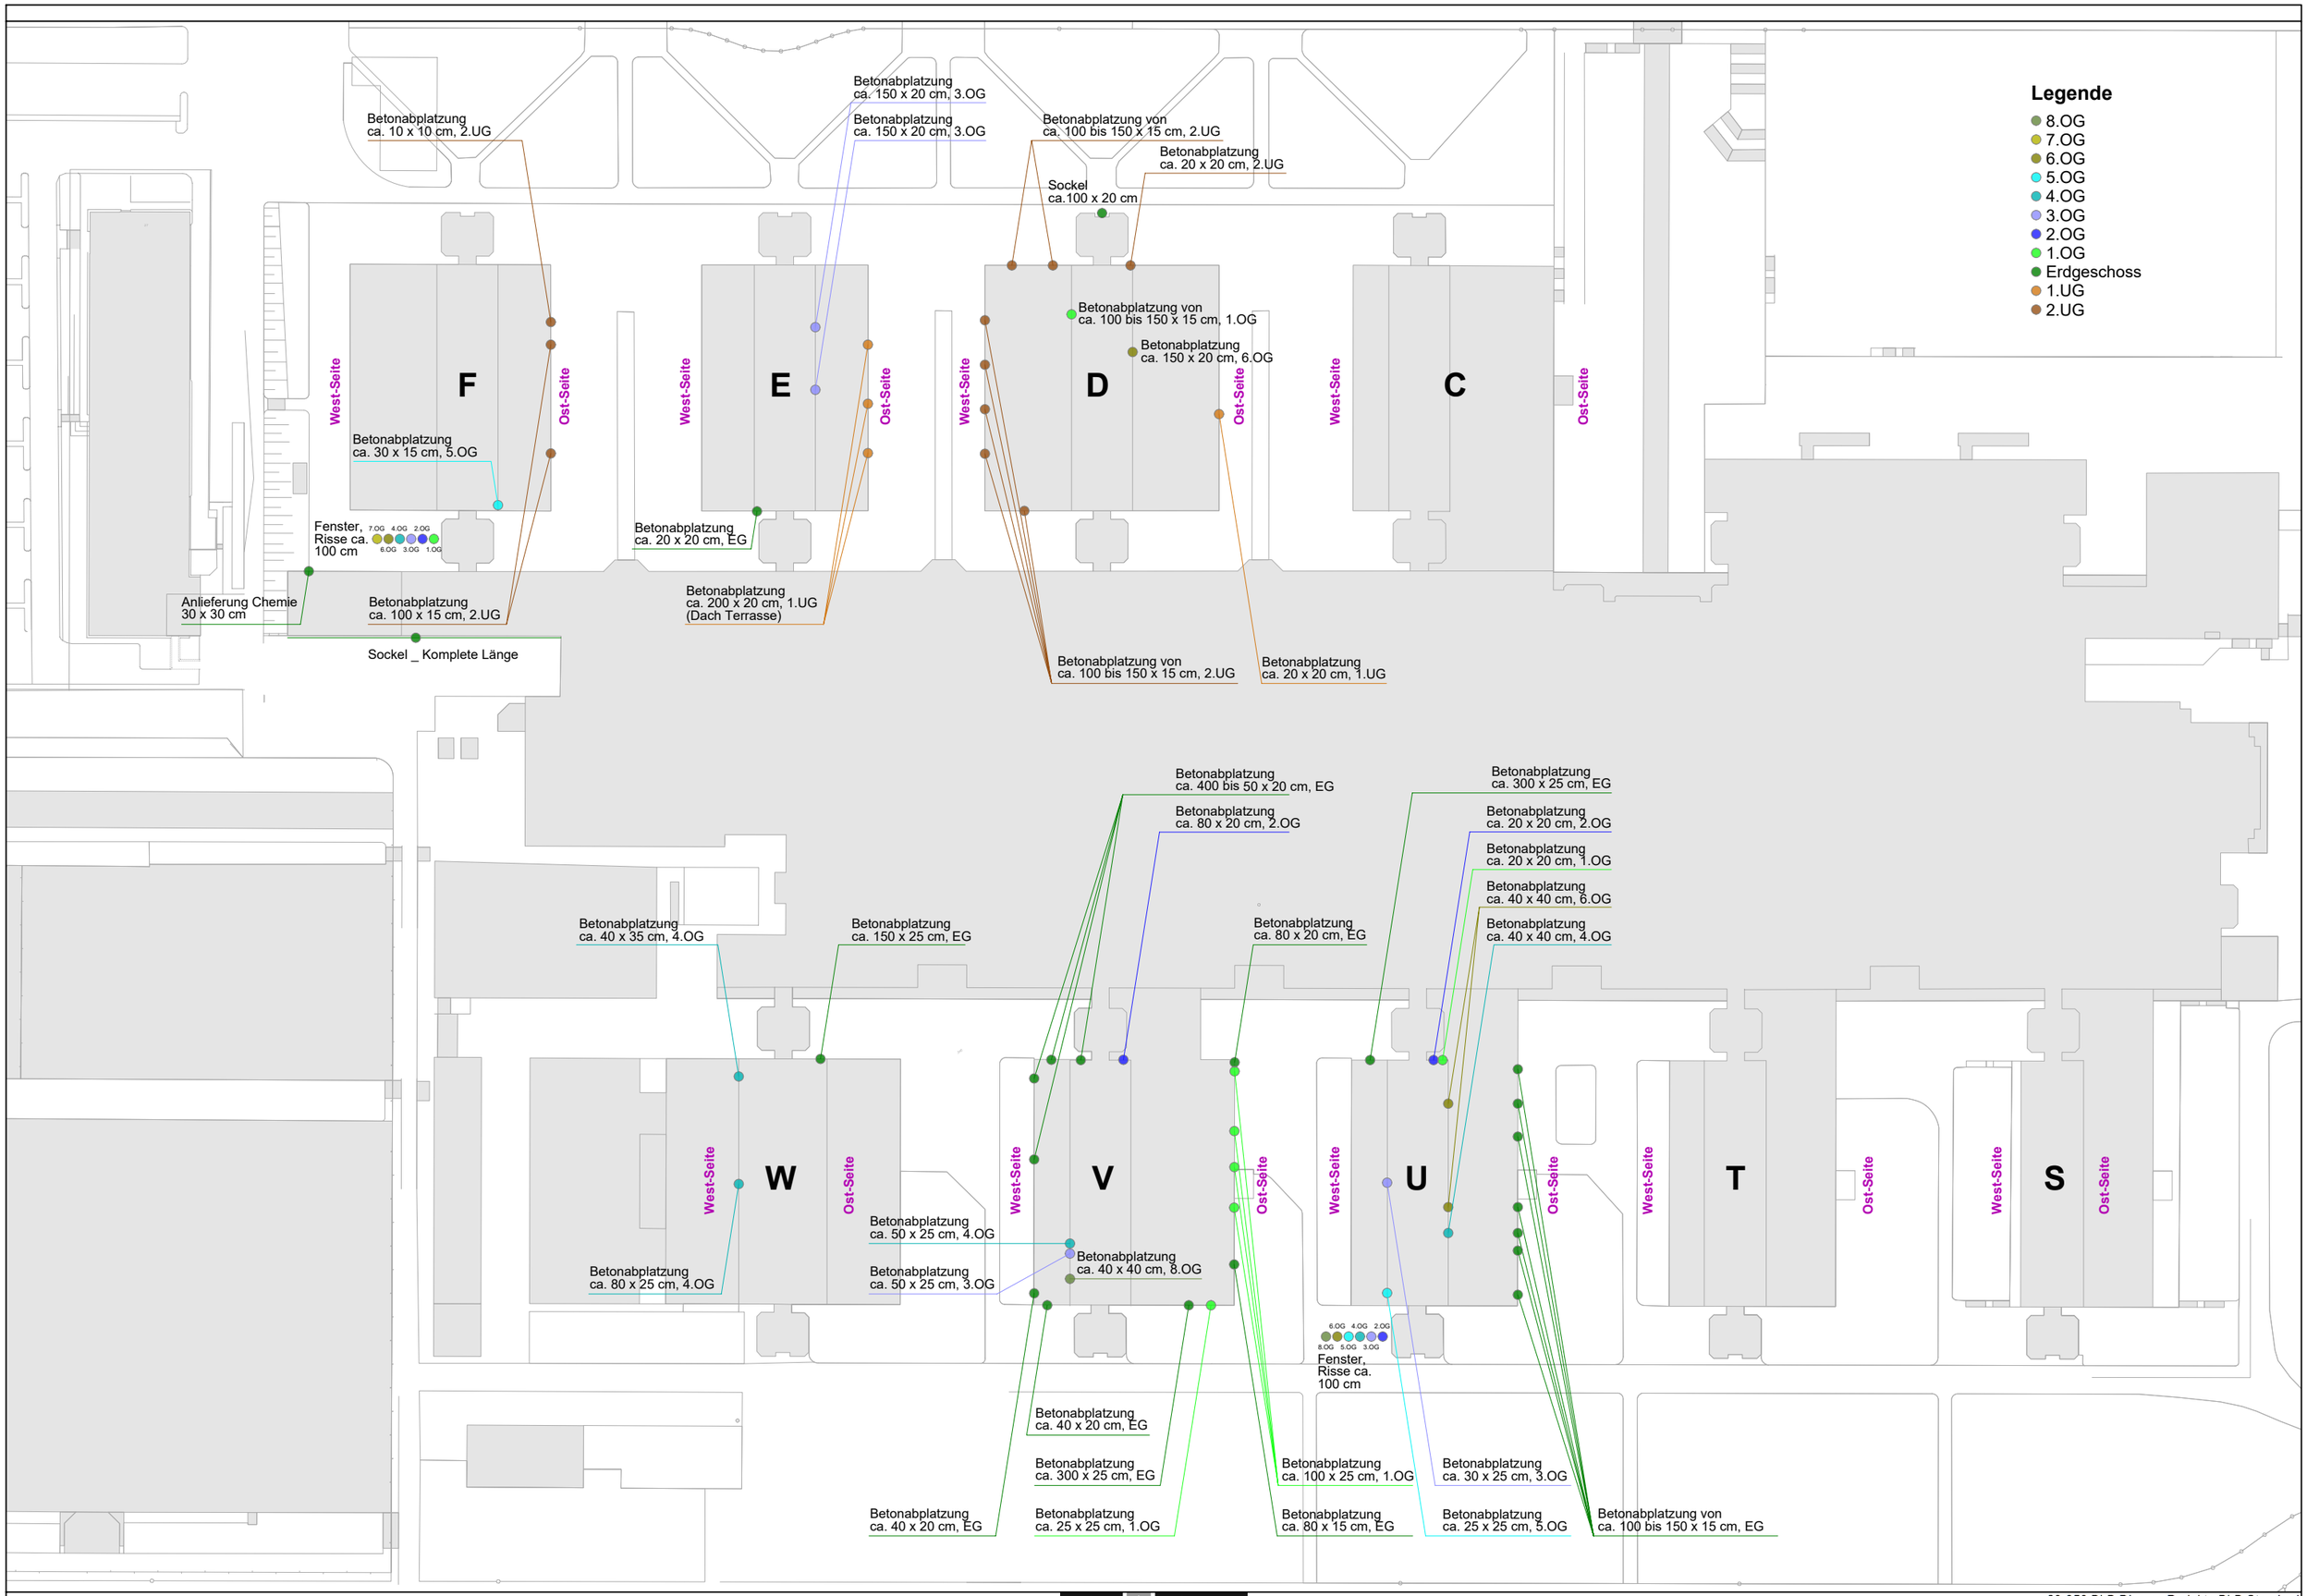

esther + schwarze architekten

20-350 BLB Diverse Projekte BLB Standard